
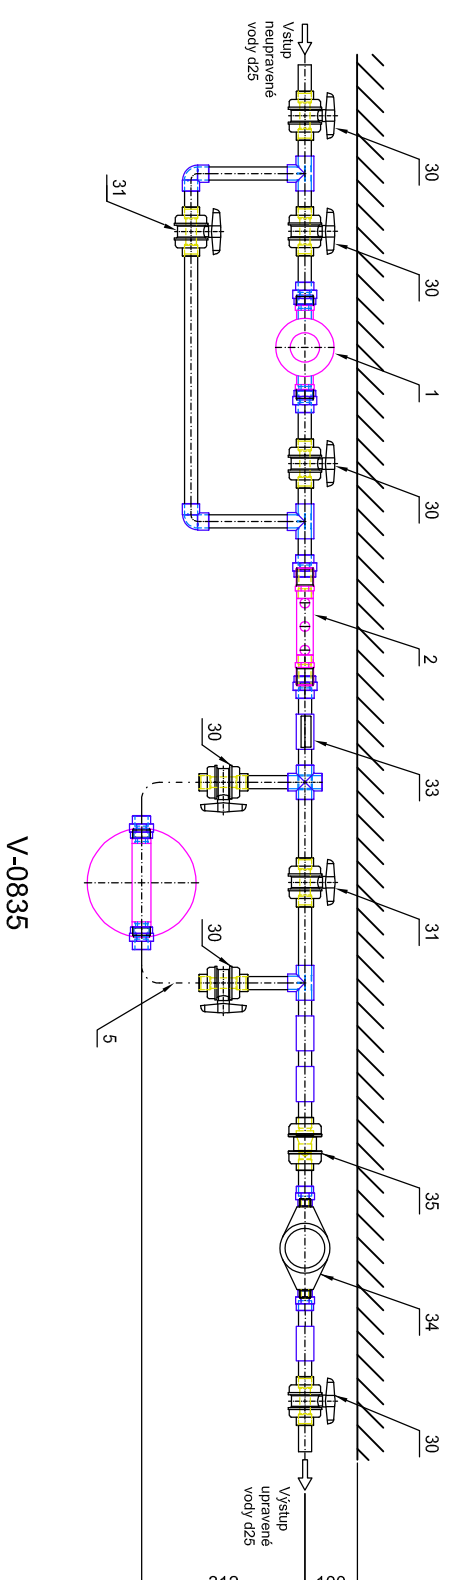


# ROZMĚROVÝ VÝKRES PRO d25

Základní odsolovací filtry aquina - Aquaclear částecná demineralizace bez dávkovacího čerpadla

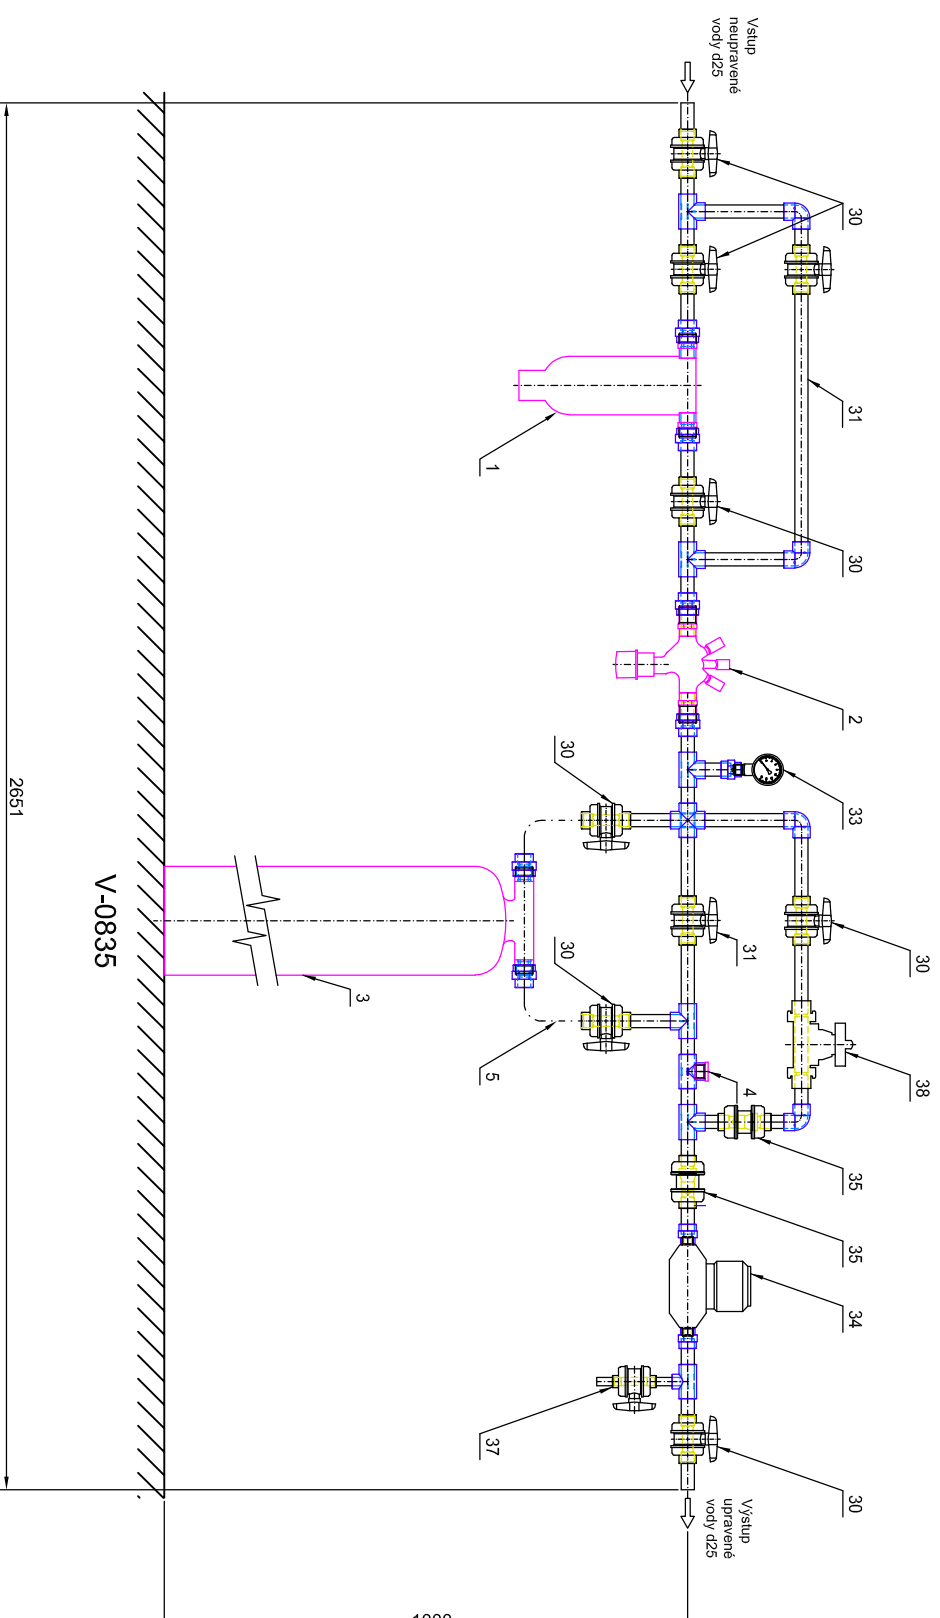

Pozn. Legenda pozic je na Principiálním instalačním schématu