
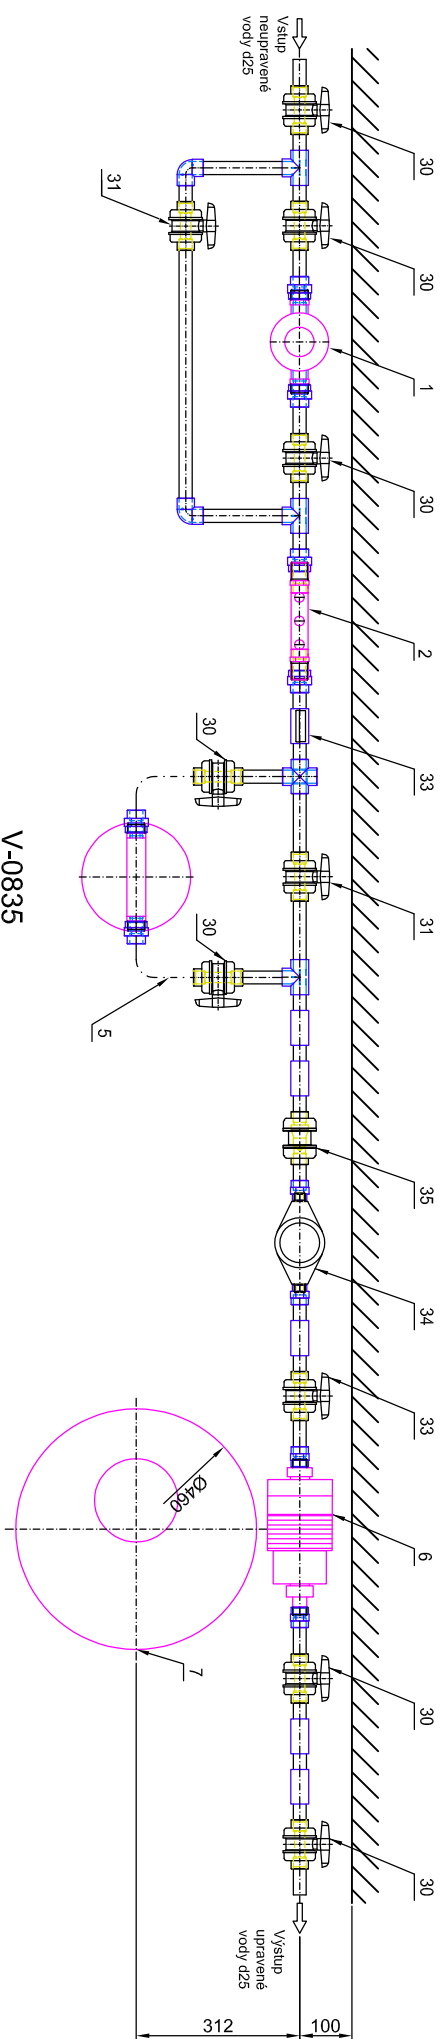


# ROZMĚROVÝ VÝKRES PRO d25

Základní odsolovací filtry aquina - Aquaclear částecná demineralizace s dávkovacím čerpadlem

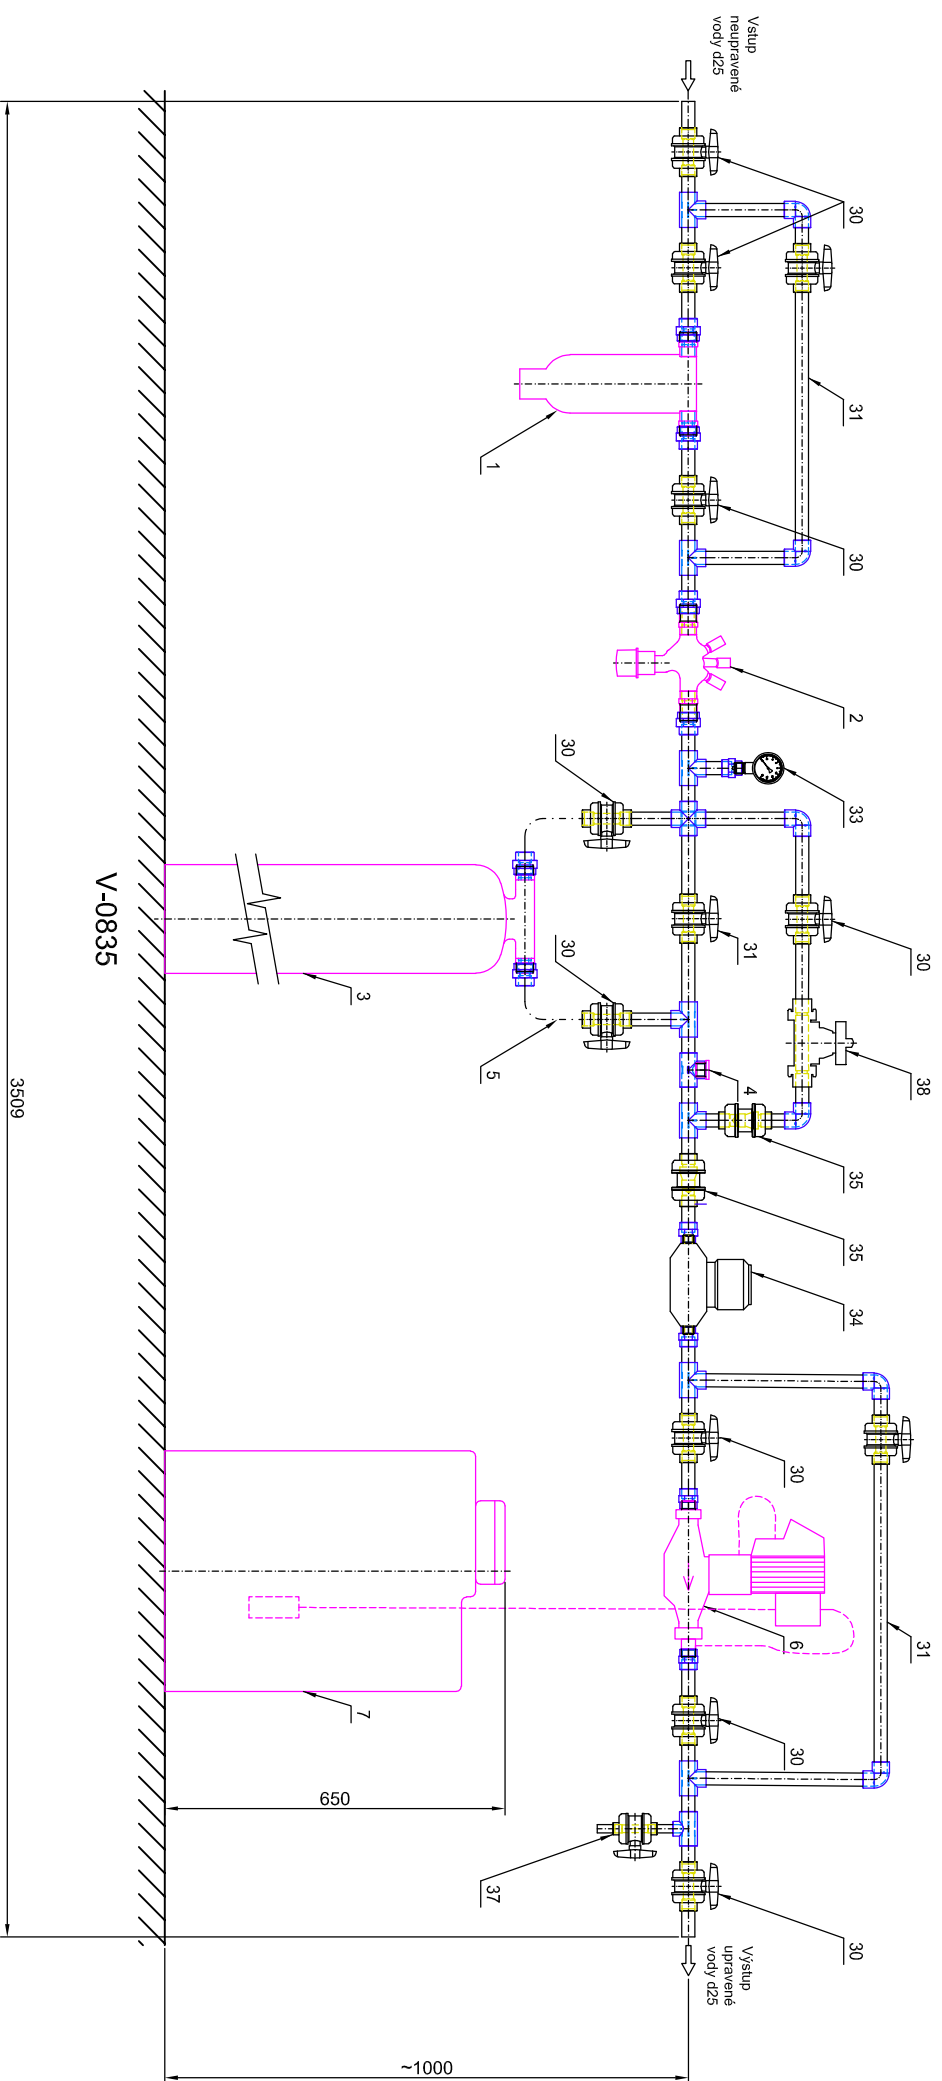

Pozn. Legenda pozic je na Principiálním instalačním schématu