
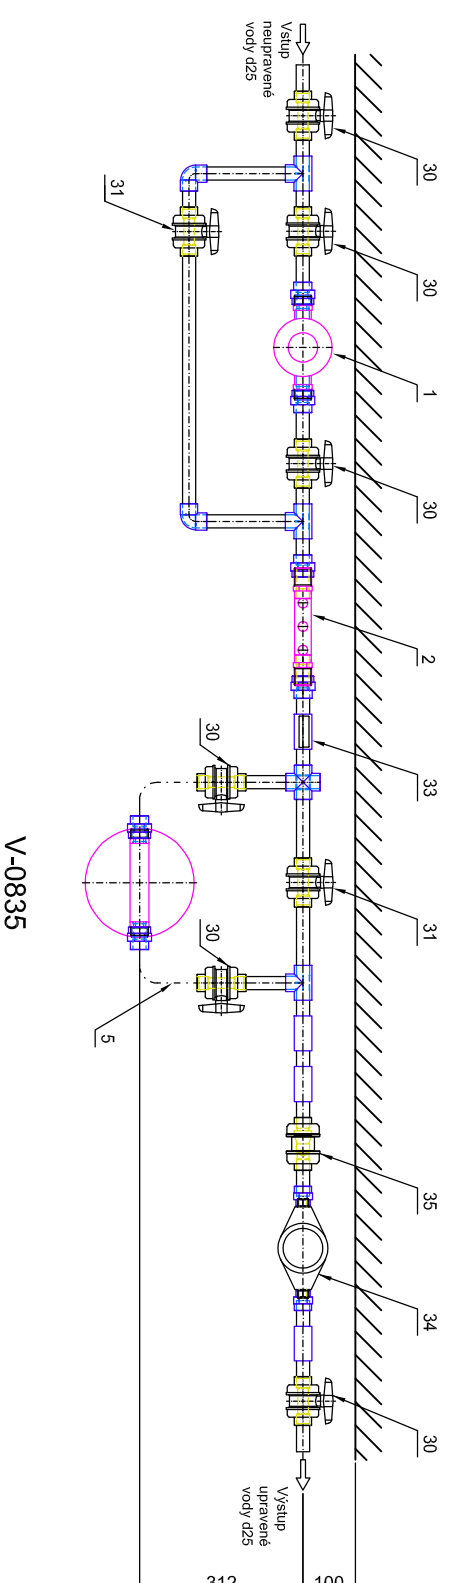


ROZMĚROVÝ VÝKRES PRO d25

Odsolovací filtry aquina se světelnou signalizací - Aquaclear částecchá demineralizace bez dávkovacího čerpadla

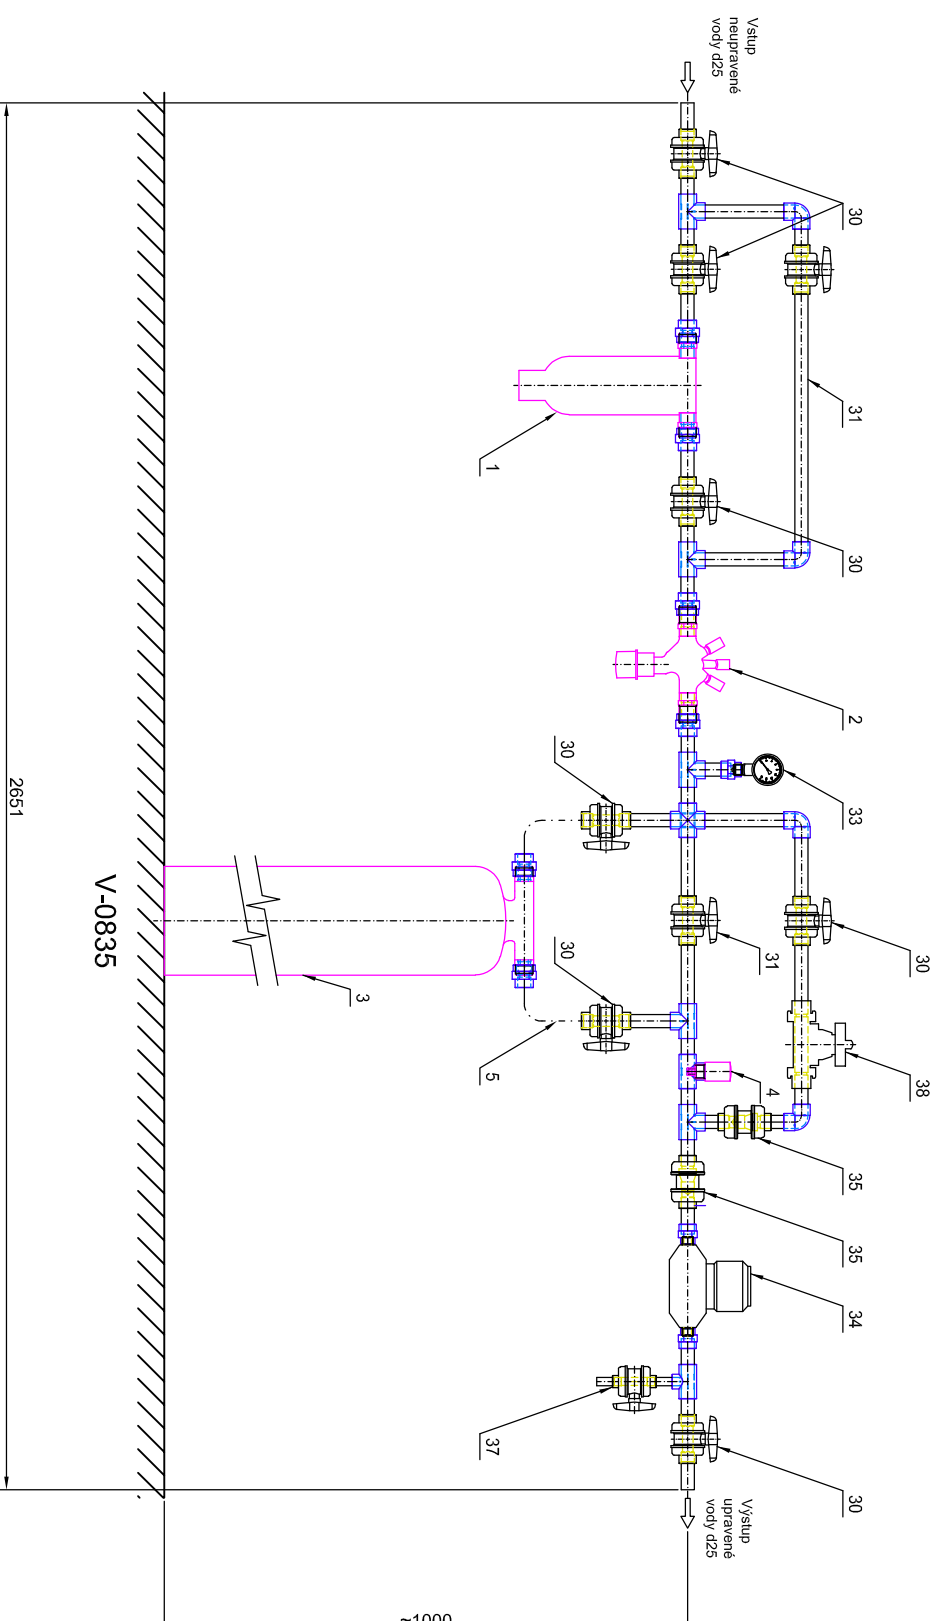

Pozn. Legenda pozic je na Principiálním instalačním schématu