
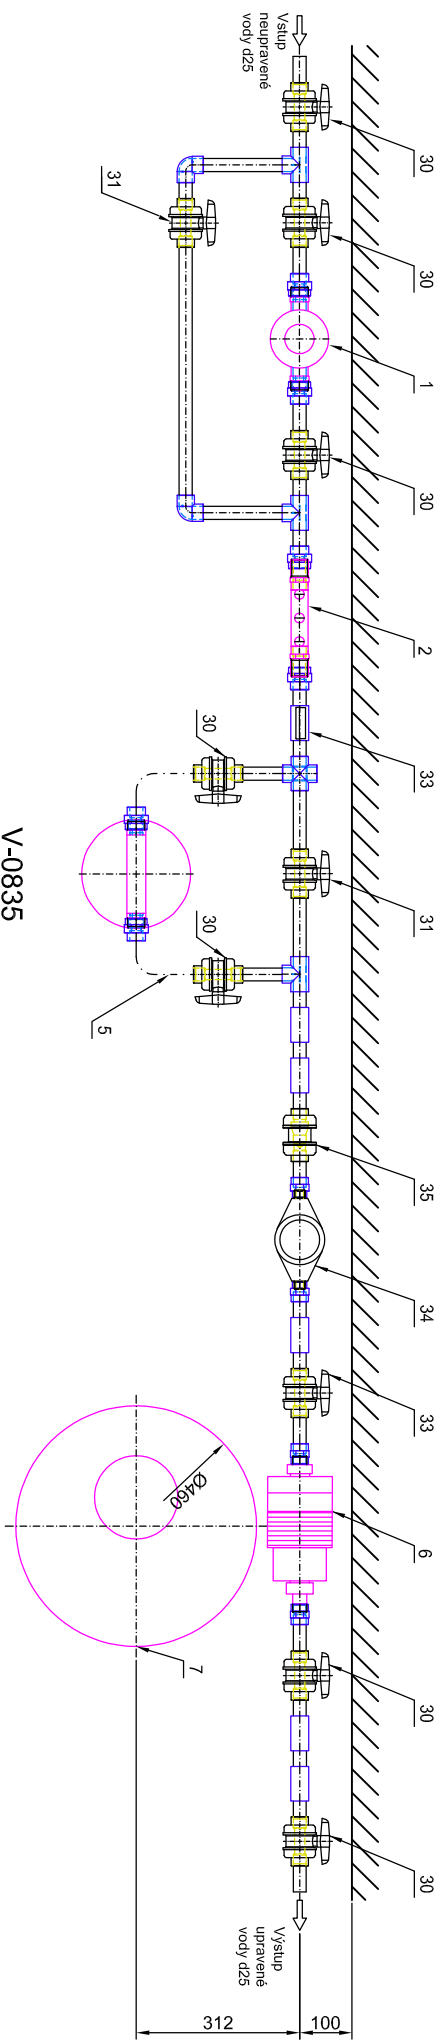


ROZMĚROVÝ VÝKRES PRO d25

Odsolovací filtry aquina se světelnou signalizací - Aquaclear částecná demineralizace s dávkovacím čerpadlem

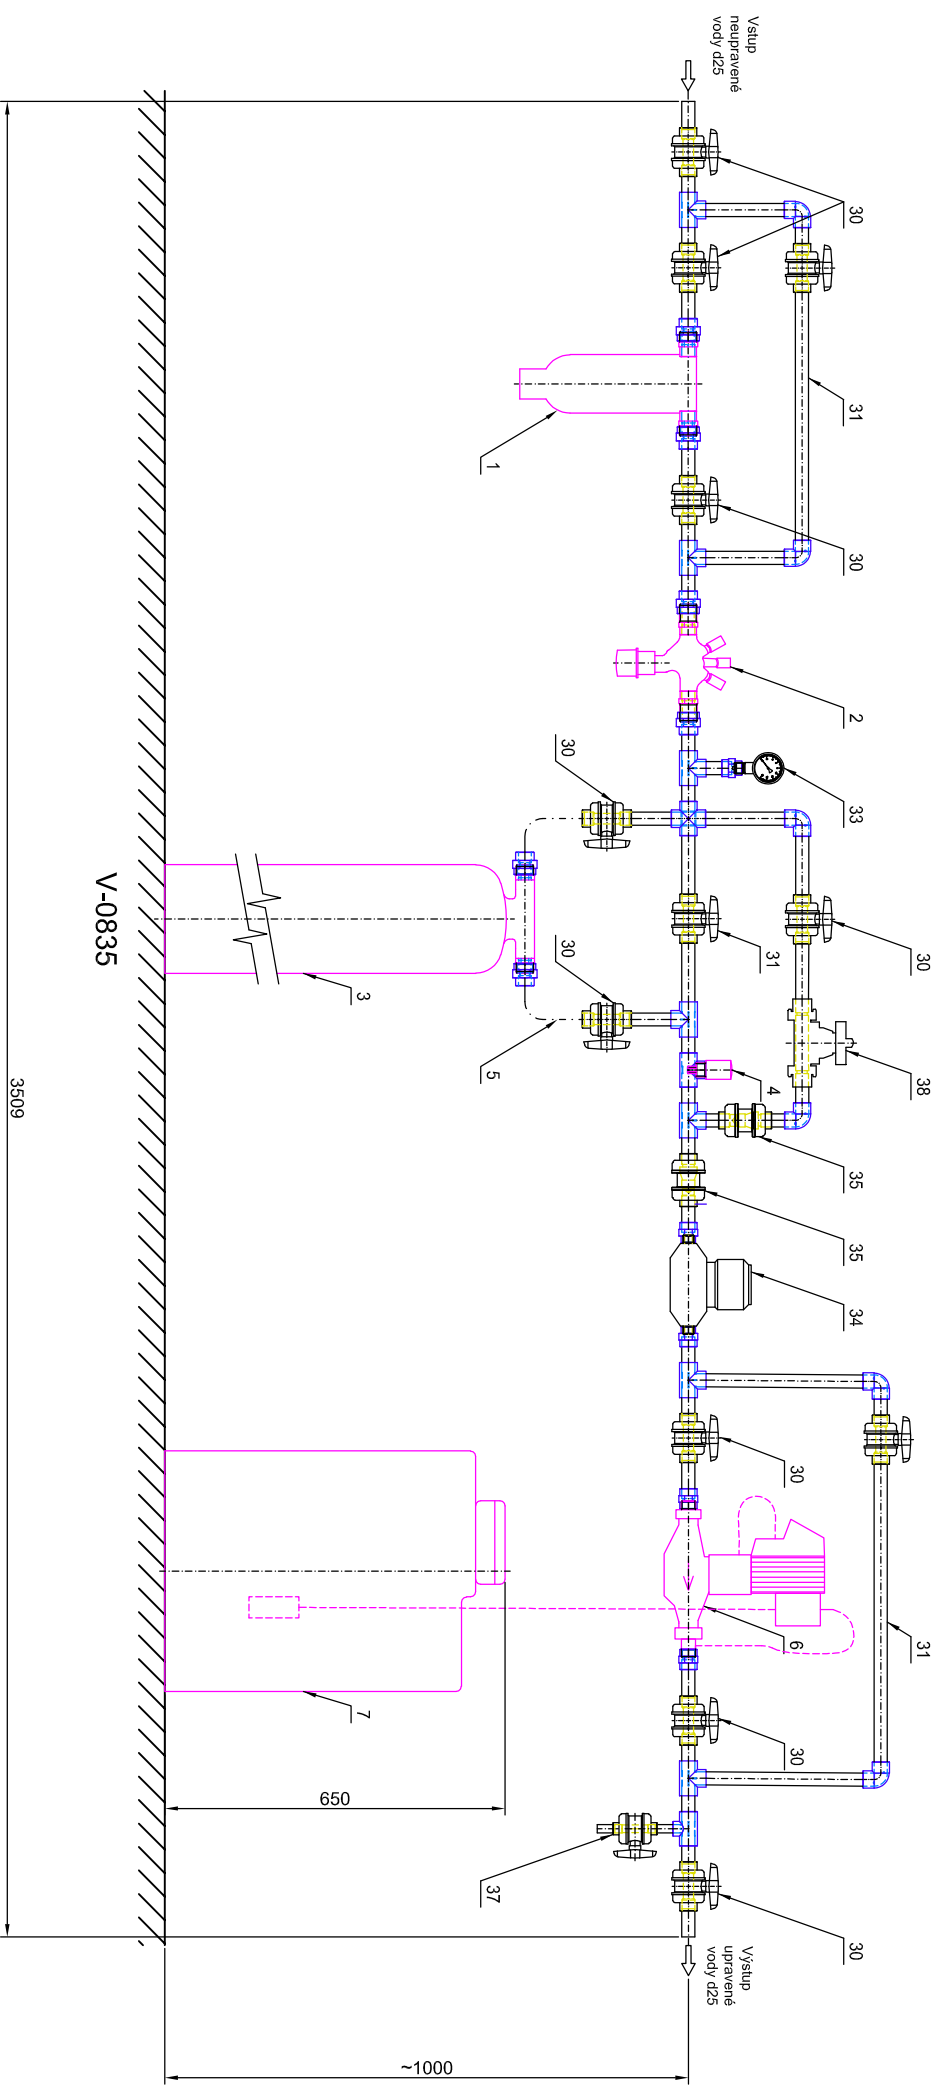

Pozn. Legenda pozic je na Principiálním instalačním schématu