


PRINCIPÁLNÍ INSTALAČNÍ SCHEMÁ

linka CHŮV s reverzní osmózou - úplná demineralizace s dechloračním filtrem

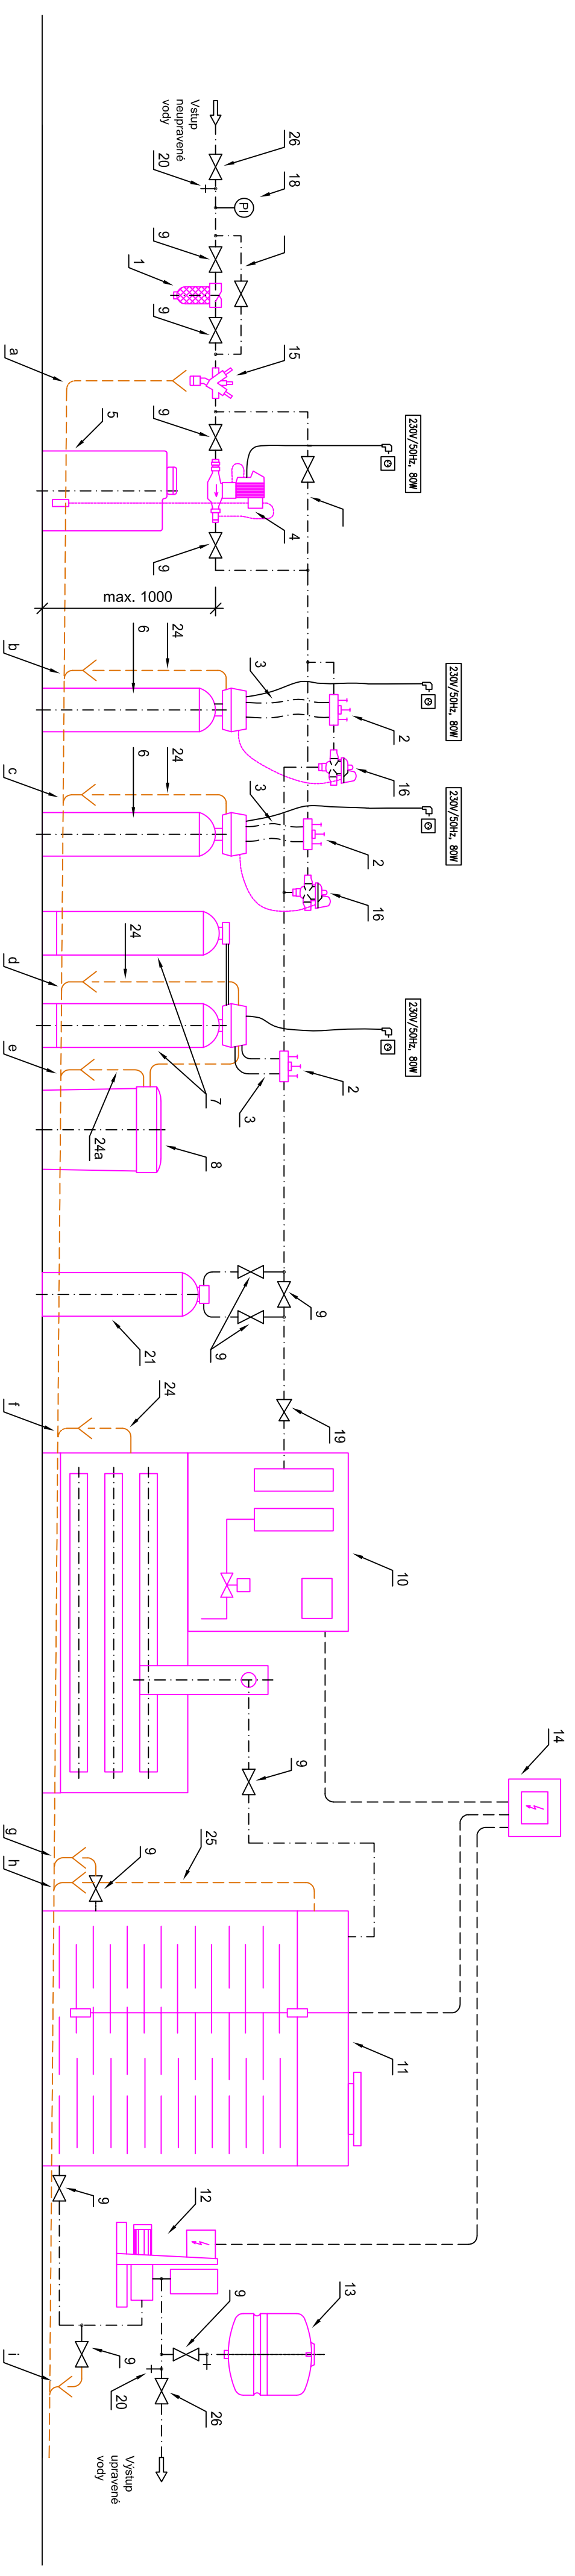

LEGENDA:

POZICE:	POPIS(dodávka Aquina)	POZICE:	POPIS(dodávka stavba)	POZICE:	POPIS(dodávka stavba)
1	filtr mechanický nečistot	16	uzavírací ventil MAV	26	kuřový uzavírací ventil
2	montážní blok s obtokem	17	obtok s uzavěrem	a,b,c,d,e	odpad
3	redukční ventil	18	manometr	f,g,h,i	odpad
