
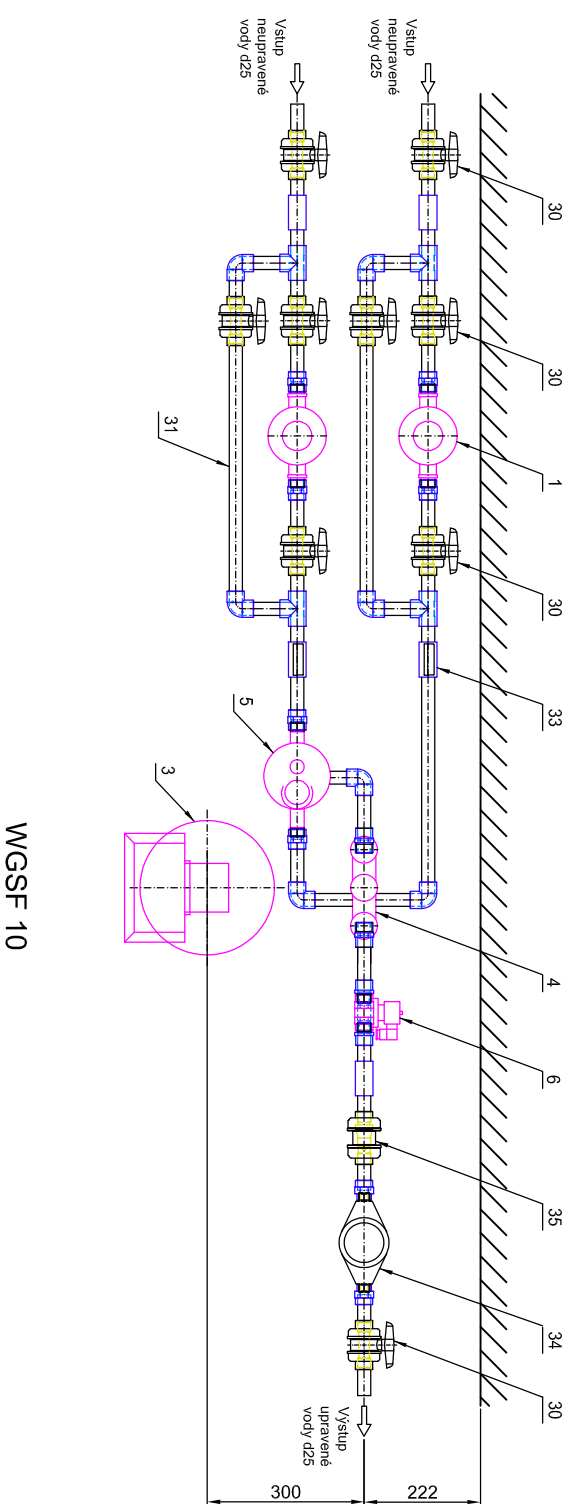


# ROZMĚROVÝ VÝKRES PRO d25

Pískové filtry aquina WGSF 10-18

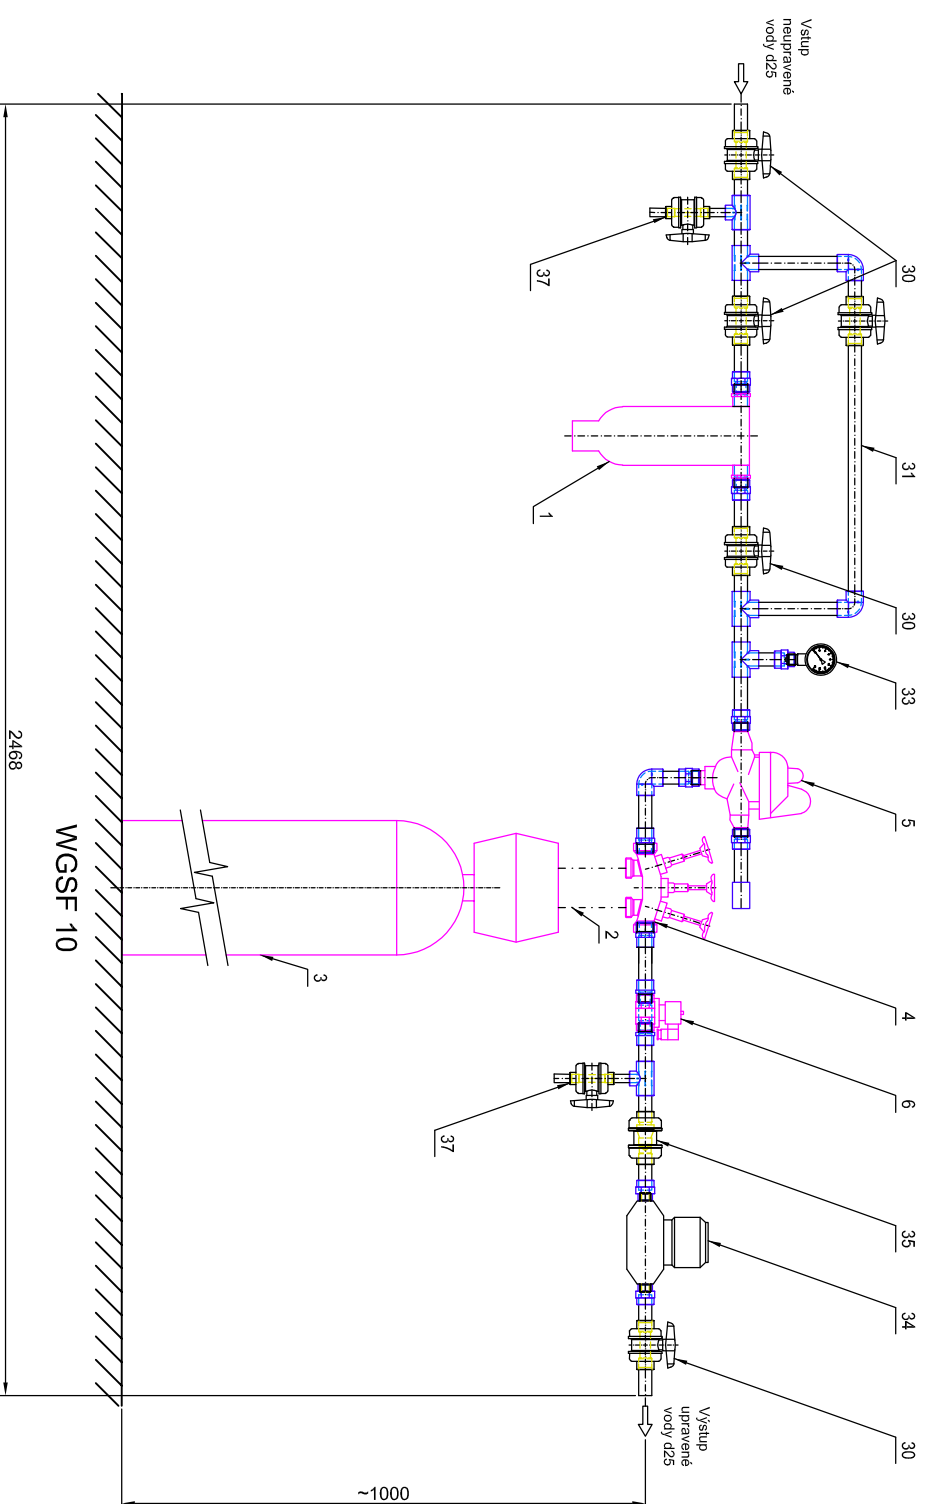

WGSF 10

Pozn. Legendu pozic je na Principiálním instalačním schématu

05-2-d25

Stav 09/2024