
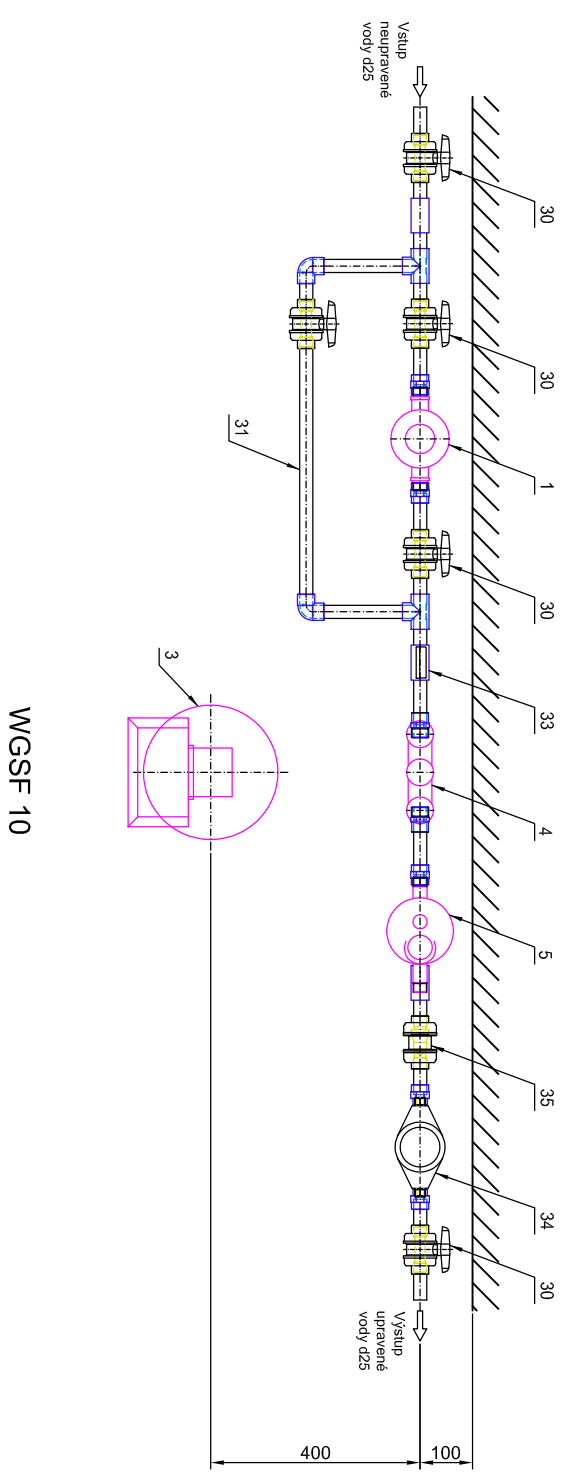


# ROZMĚROVÝ VÝKRES PRO d25

Pískové filtry aquina WGSF 10-18

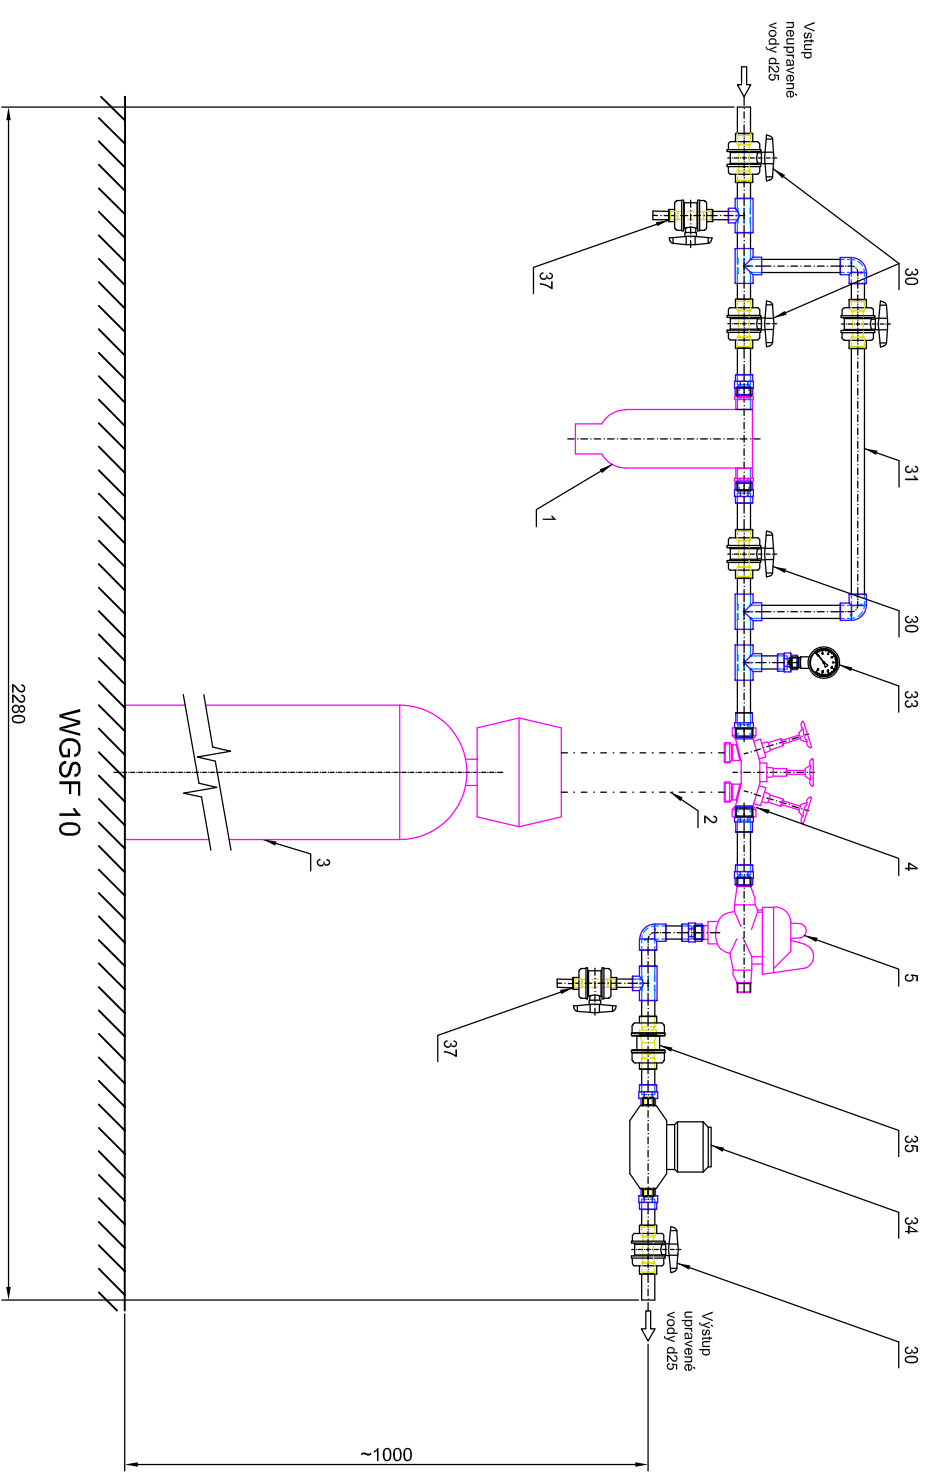

Pozn. Legenda pozic je na Principiálním instalačním schématu

05-3-d25

Slav 09/2024