


ROZMĚROVÝ VÝKRES PRO d50

Pískové filtry aquina WGSF 30-36

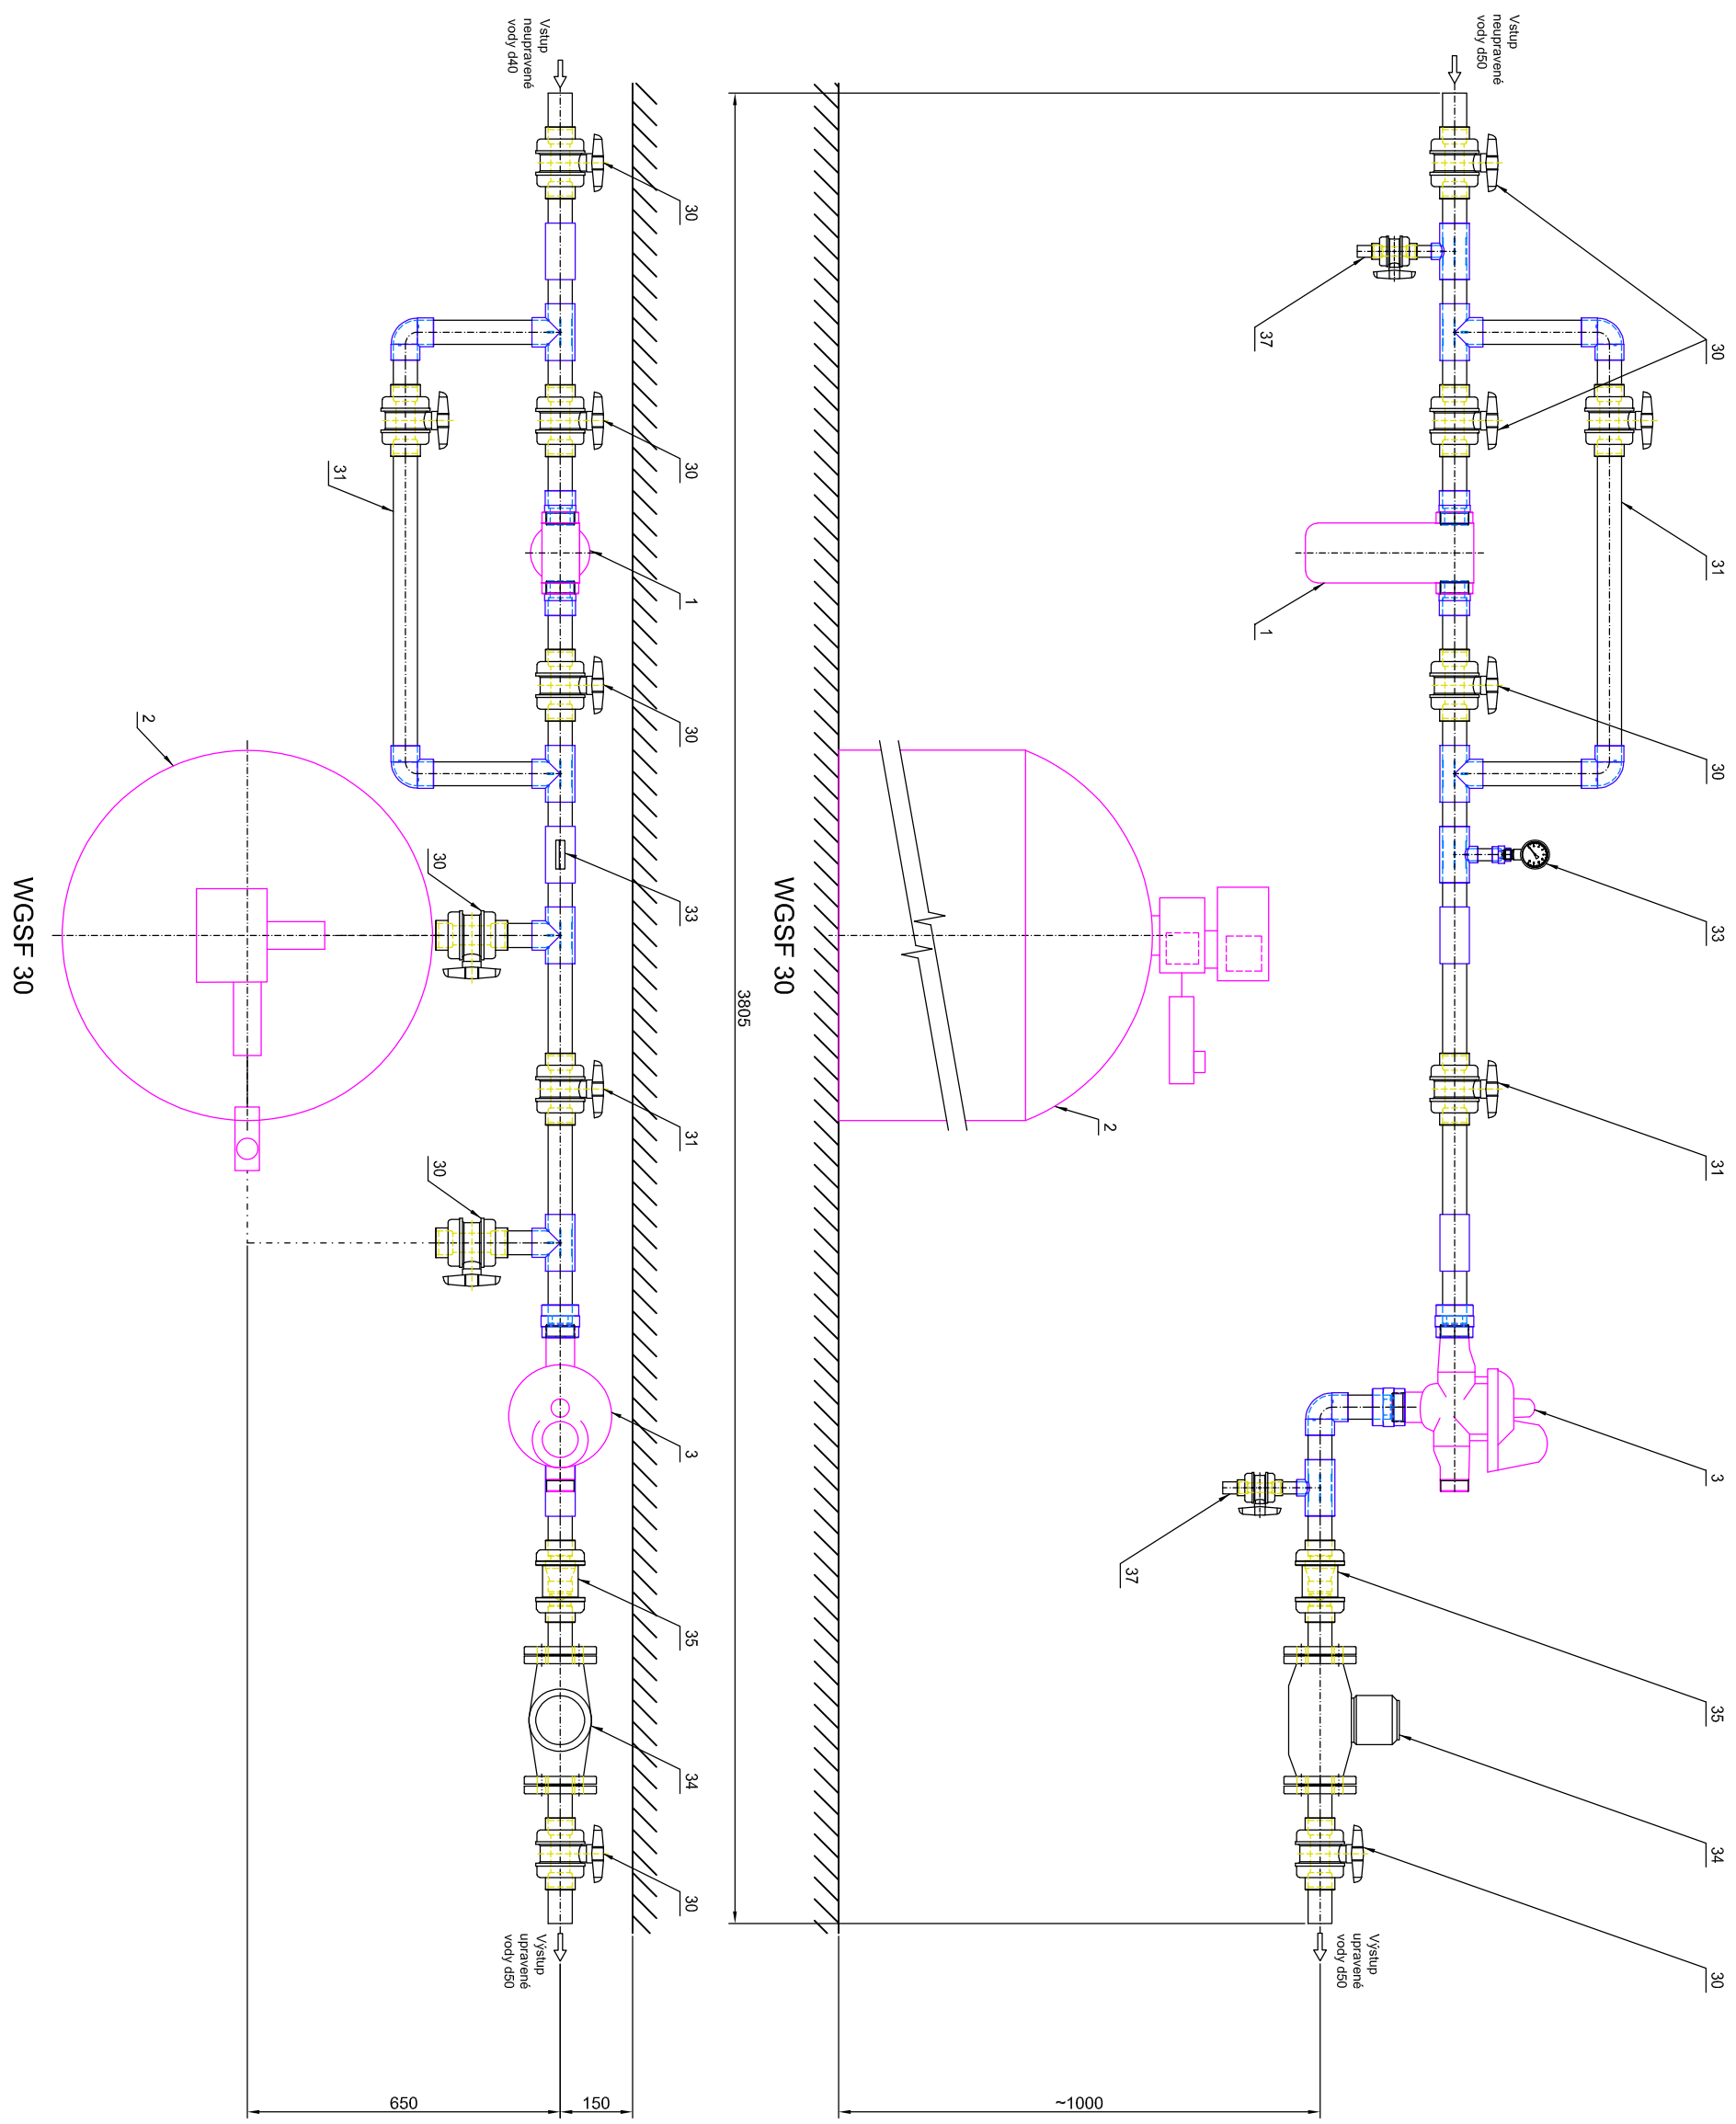

Pozn. Legenda pozic je na Principiálním instalačním schématu

05-6-d50
Stav 09/2024